


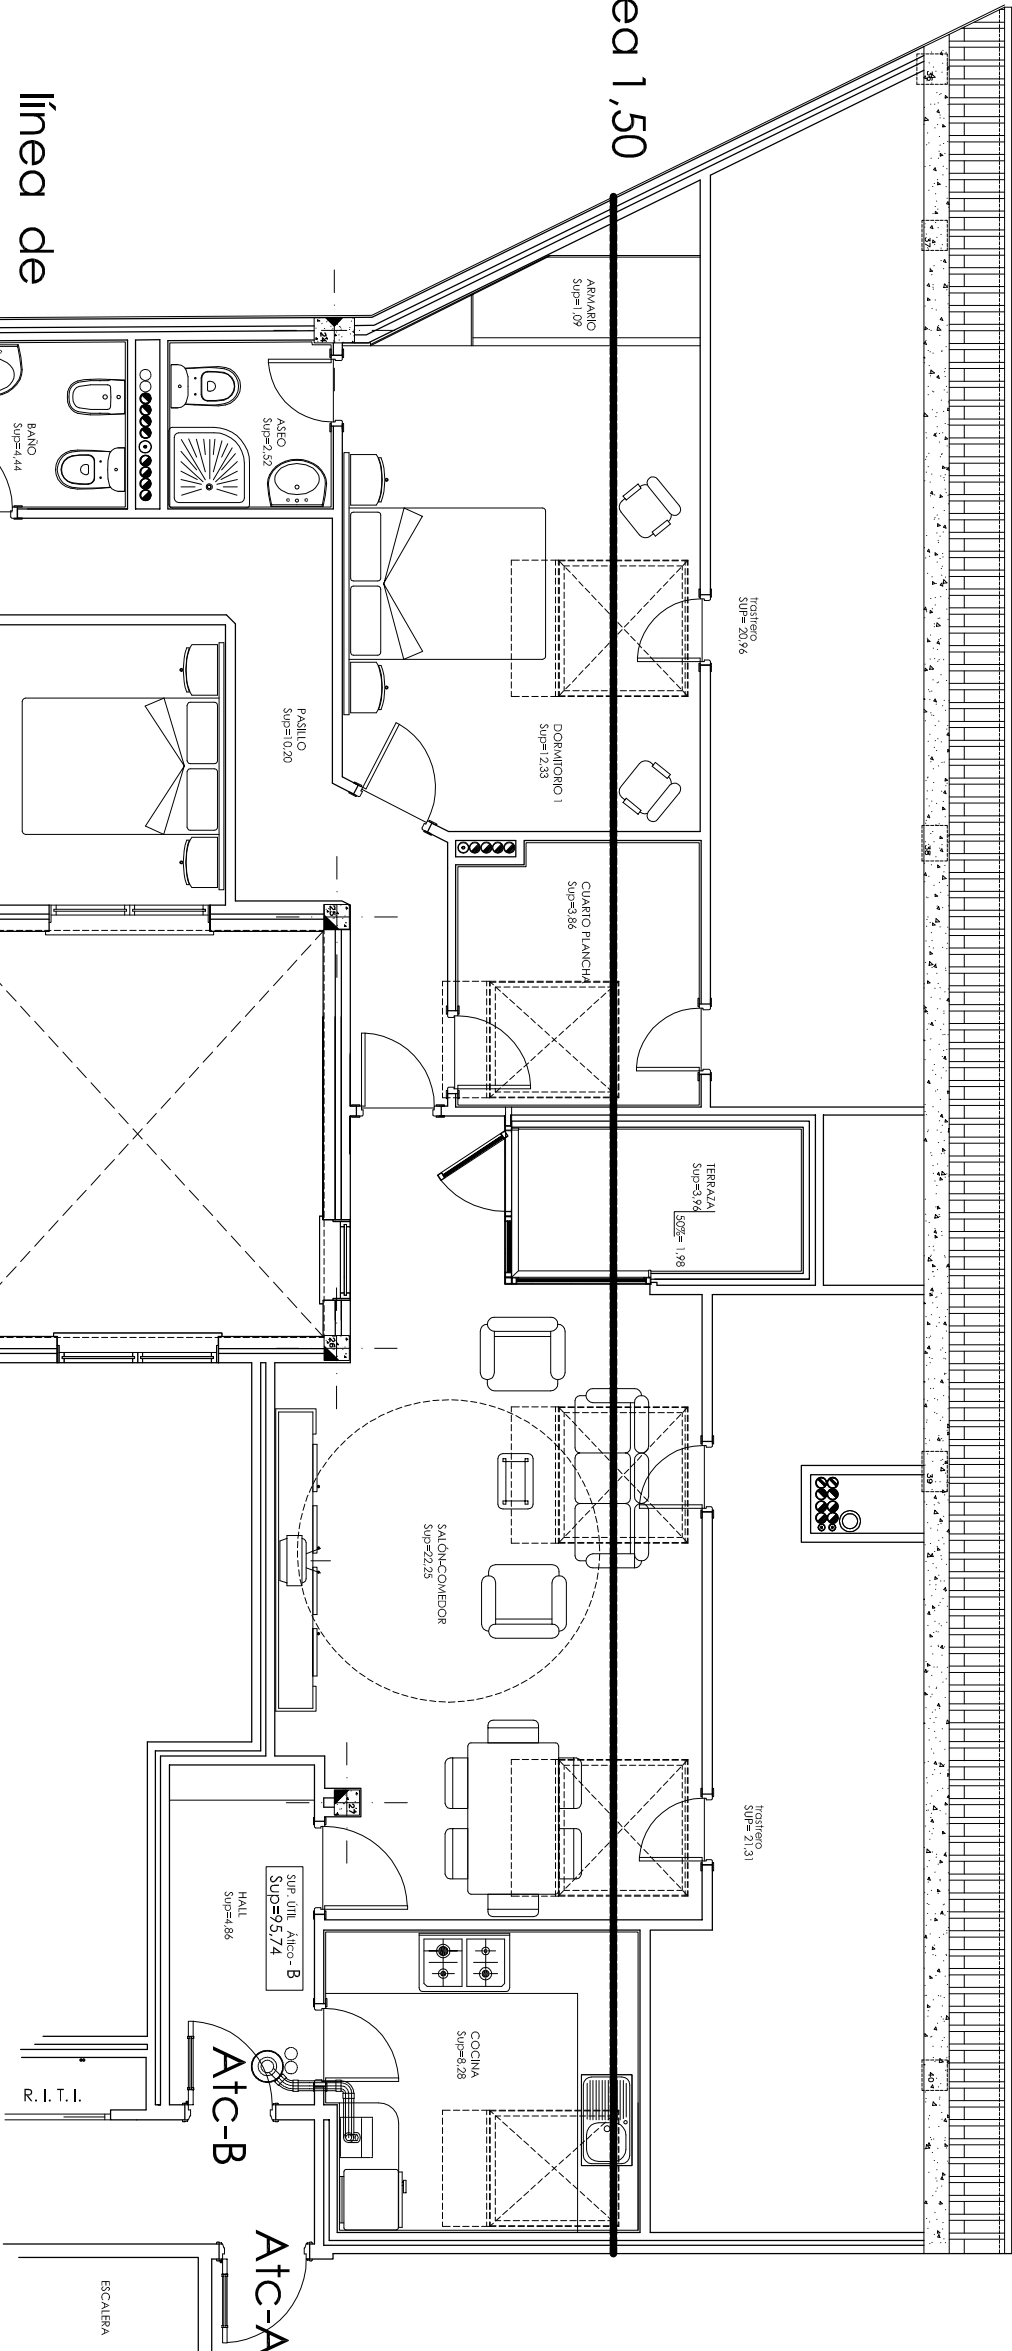

PLANTA BAJO-CUBIERTA B
AVDA. DE SANTIAGO, n° 98 - A ESTRADA
Escala 1/75
COTAS Y SUPERFICIES MUY APROXIMADAS

AVDA. DE SANTIAGO