


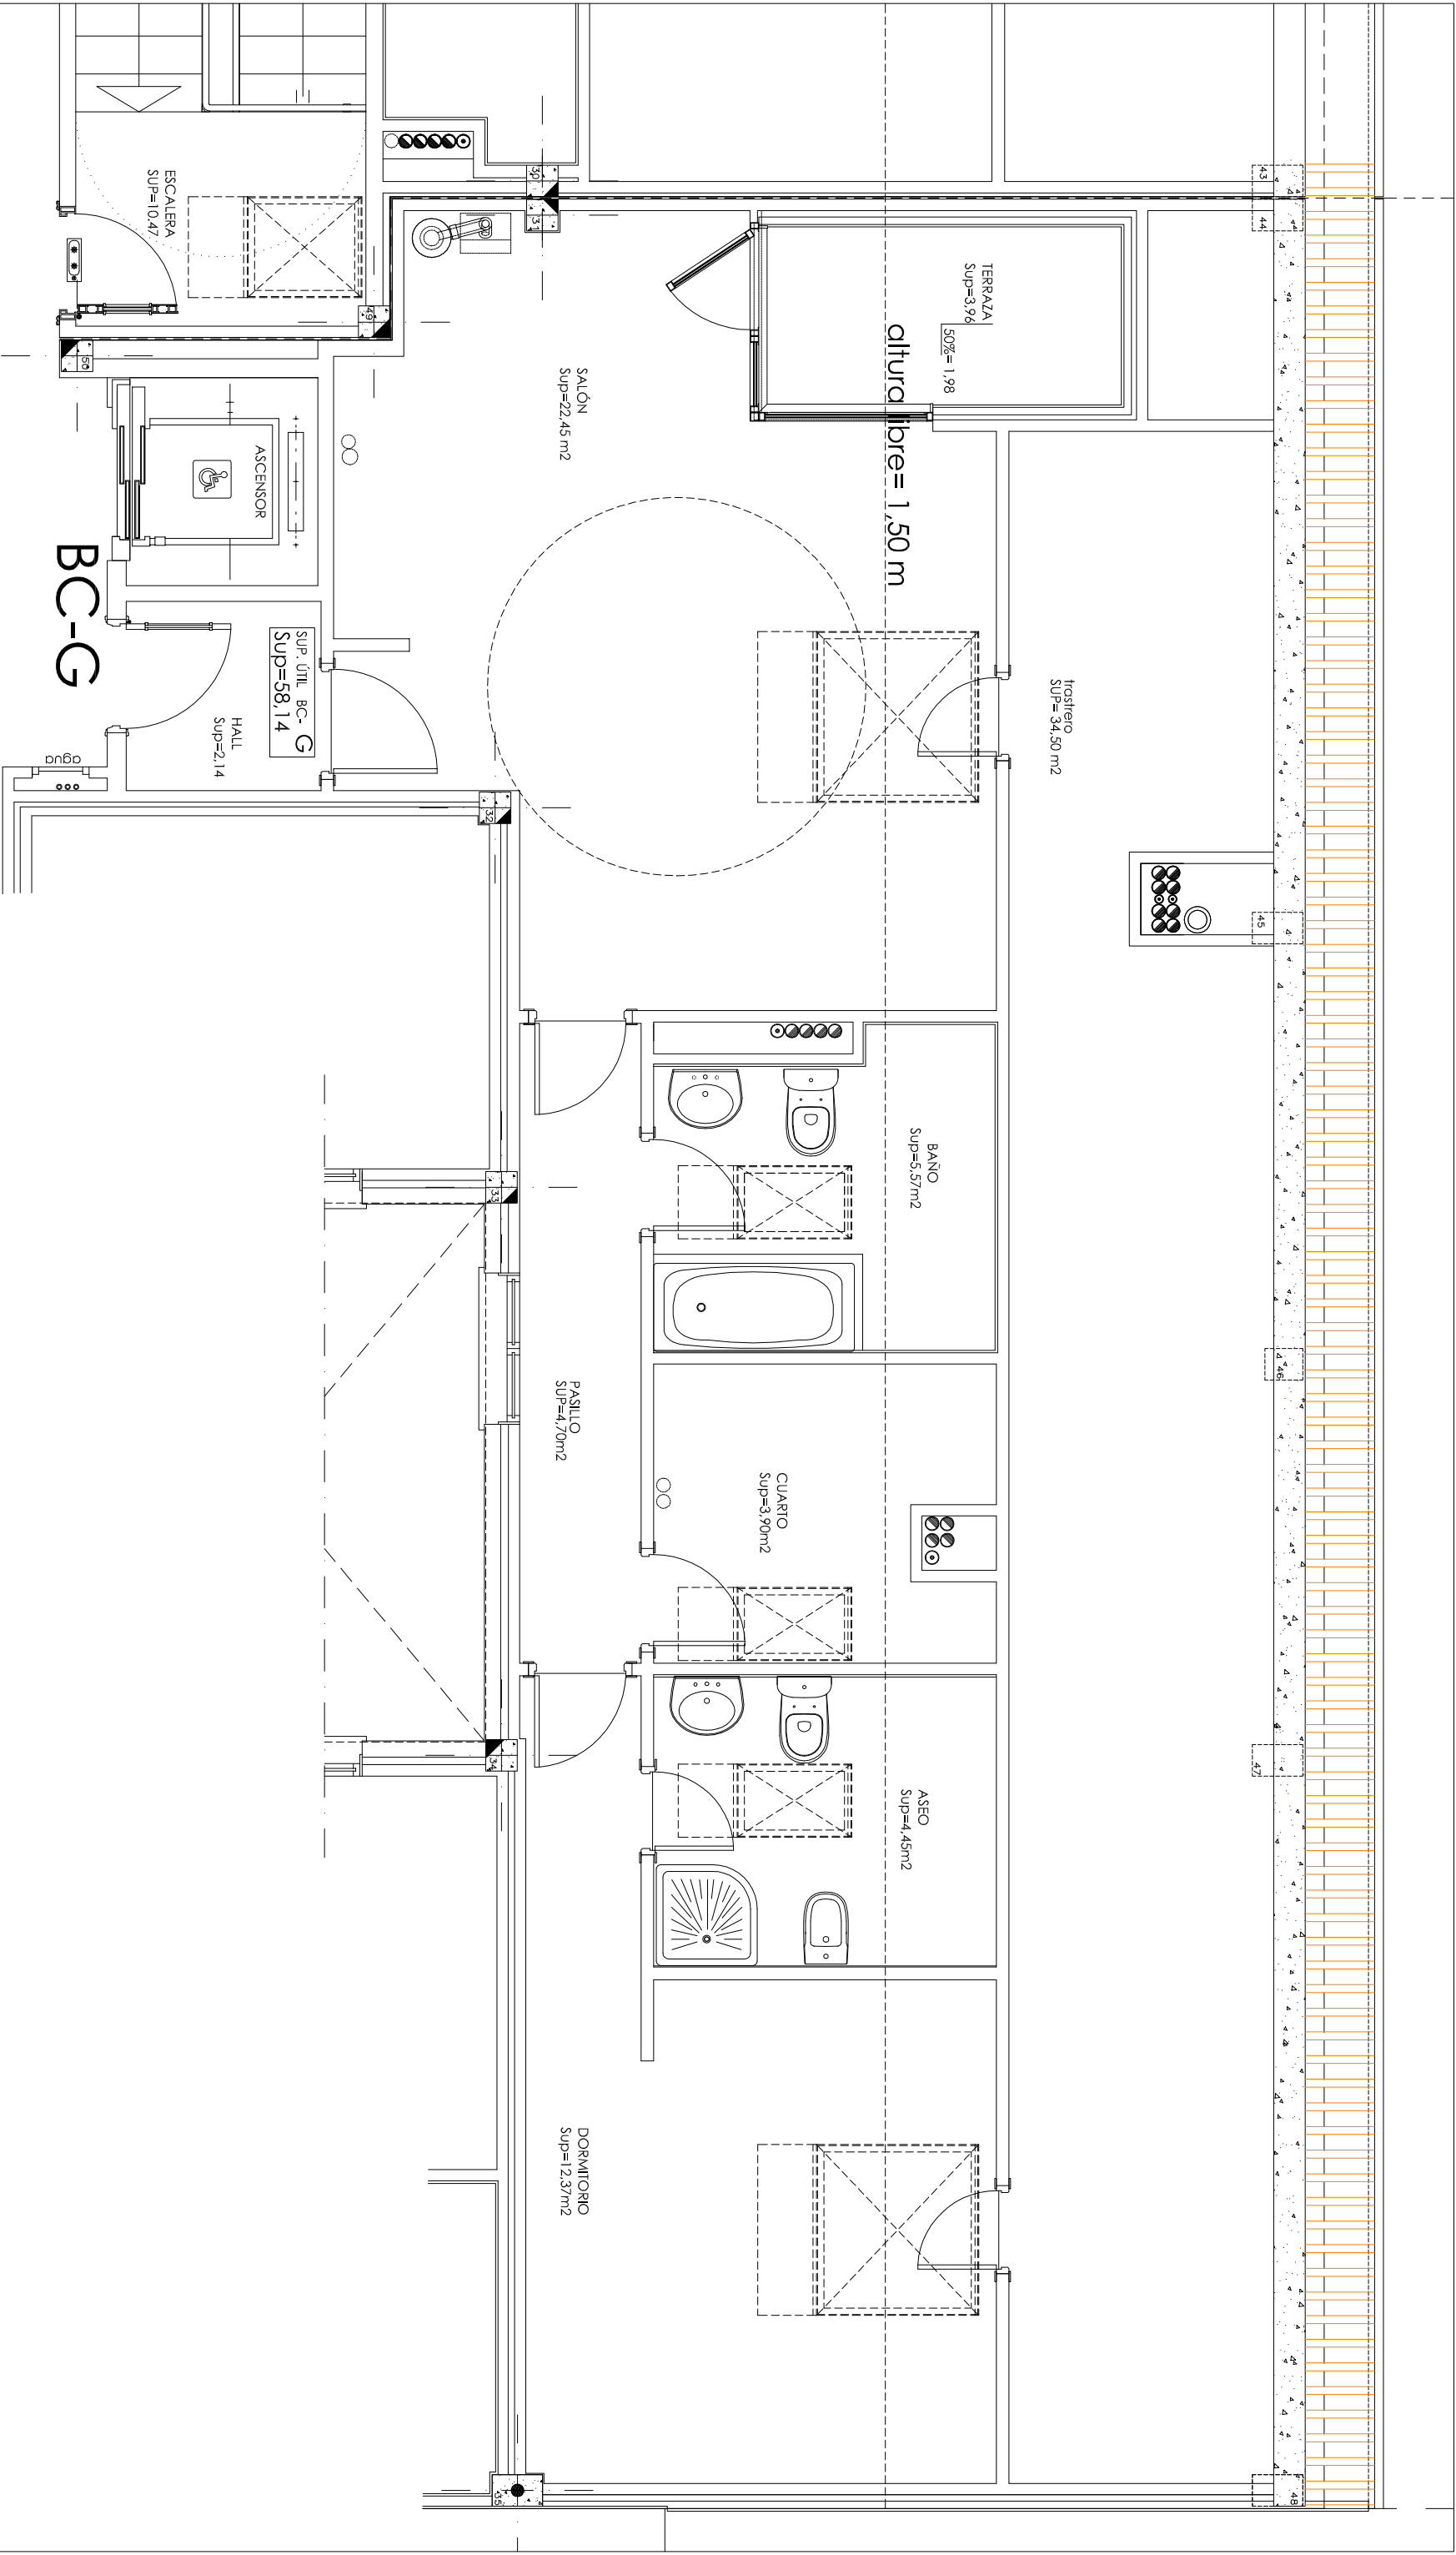

COTAS Y SUPERFICIES MUY APROXIMADAS

PLANTA BAJO-CUBIERTA G
AVDA. DE SANTIAGO, n° 96 - A ESTRADA
Escala 1/75