



PROMOTORA - INMOBILIARIA
DOSEMAS S.L


Avda. BENITO VIGO, 66 Tlf: 986/59.01.19

VIVIENDA SEGUNDO C

Sup. Util Computable= 112,20 m²


Sup.Construída Total= 127,88 m²

UBICACIÓN VIVIENDA 2º C

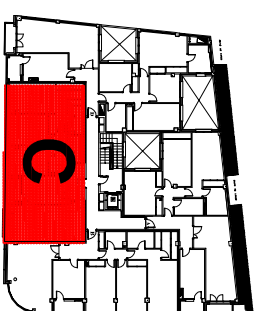

CALLE JOSE SALGADO

EDIFICIO BUCETA

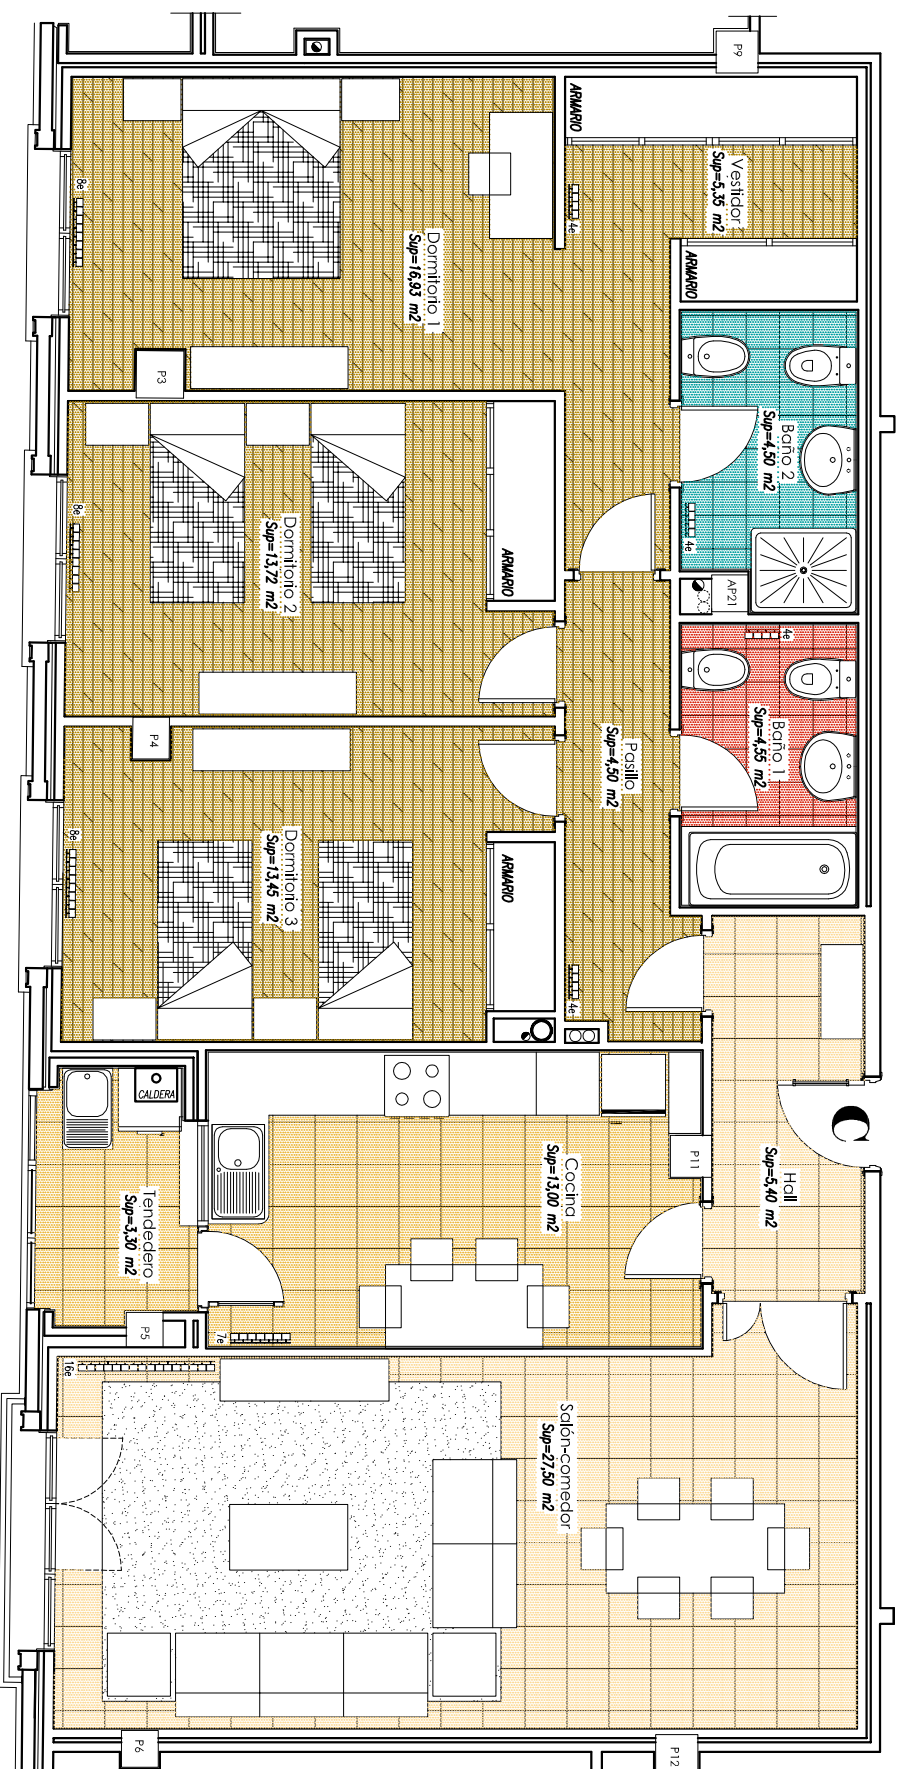

PLANTA DE DISTRIBUCION

PLANO SIN ESCALA
NOTA: COTAS Y SUPERFICIES APROXIMADAS